


ЖК "КРИСТАЛІВІ ДЖЕРЕЛА"



Ділянка №3

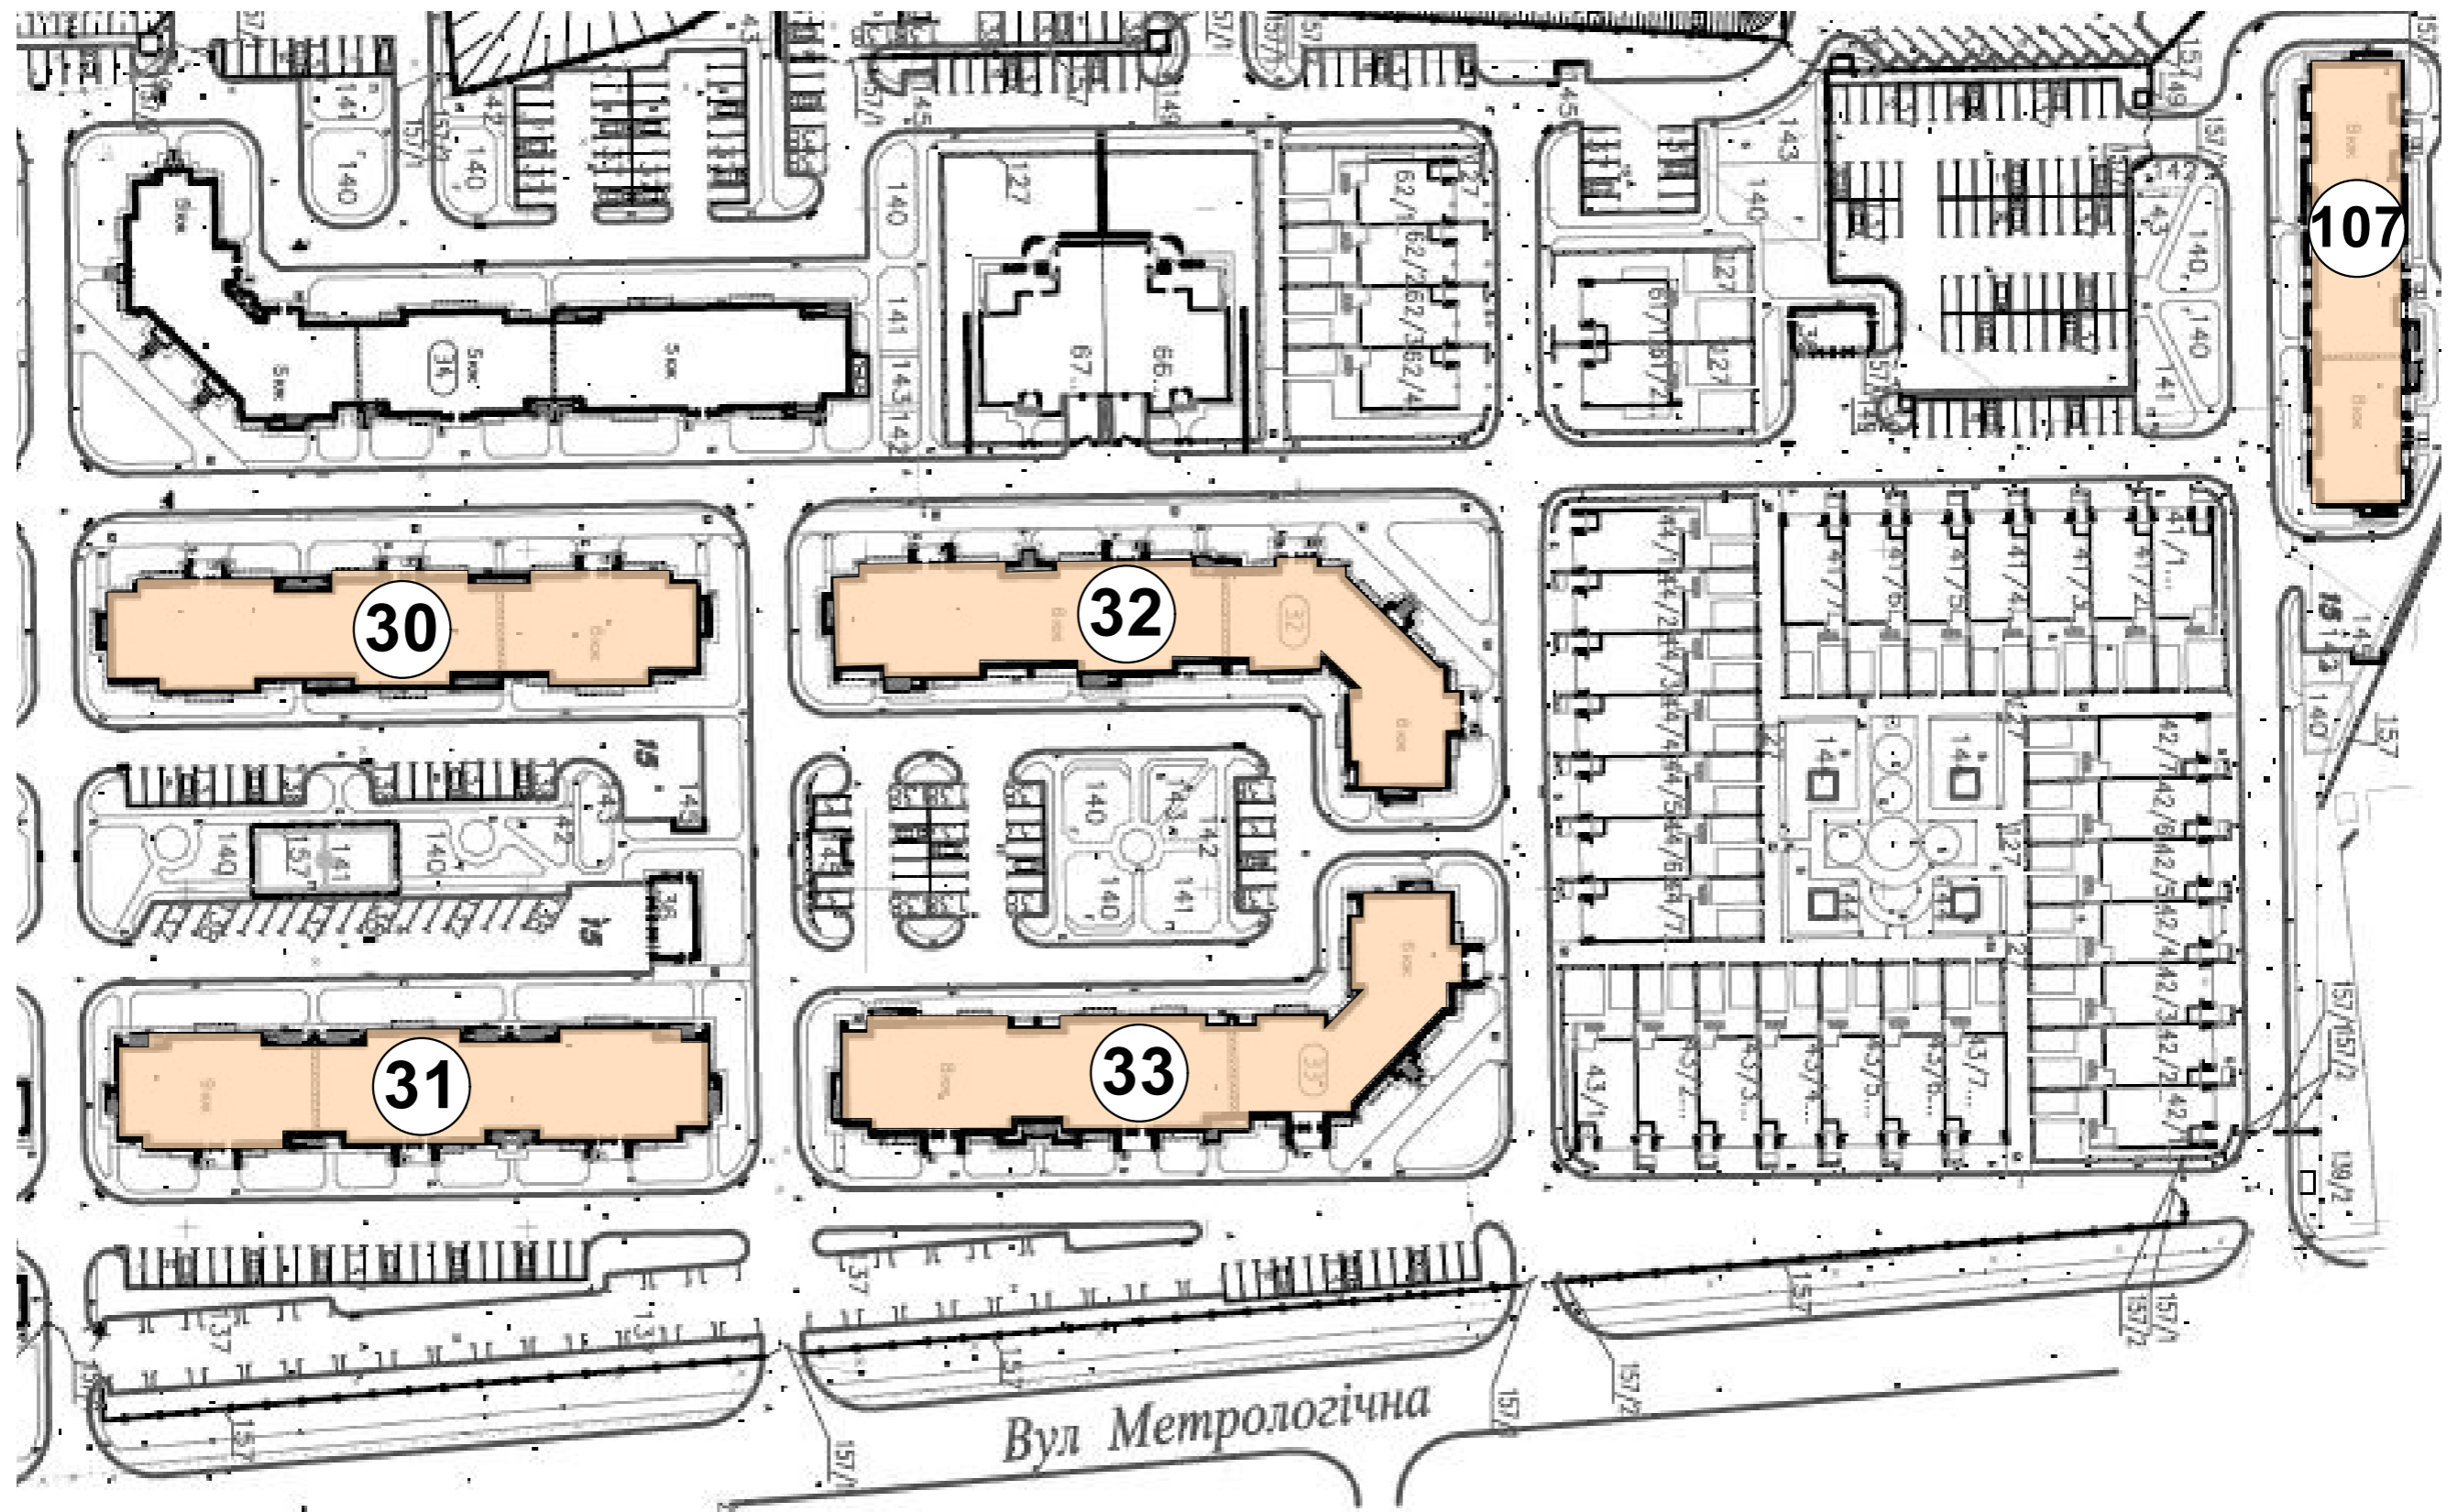

Житловий будинок № 107
з вбудованими приміщеннями
по вул. Метрологічній в Голосіївському р-ні м. Києва